

Commune **Villorsonnens (secteur Chavannes-sous-Orsonnens)**  
Propriétaire **DEFFERRARD Sandrine et ULDRY Michaël**


Etabli le 28 février 2023  
Modifié le 5 avril 2023

Article **721**      **721**  
Surface **882 m<sup>2</sup>**      **882 m<sup>2</sup>**  
Nom local **Route de Chénens 31**  
Plan **2**  
Echelle **1:500**  
Coordonnées **2'565'740 / 1'175'285**  
Mentions **AF : non**      **RPTB : non**  
**(Améliorations Foncières)**      **(Remaniement Parcelaire de Terrains à Bâtir)**  
Remarque **Situation selon nouvelle mensuration en cours.**


Report d'indice : non

Pierre Dumas, géomètre officiel

Tout droit de reproduction réservé

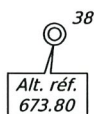

543aa /...  
185  
Chammartin Hubert

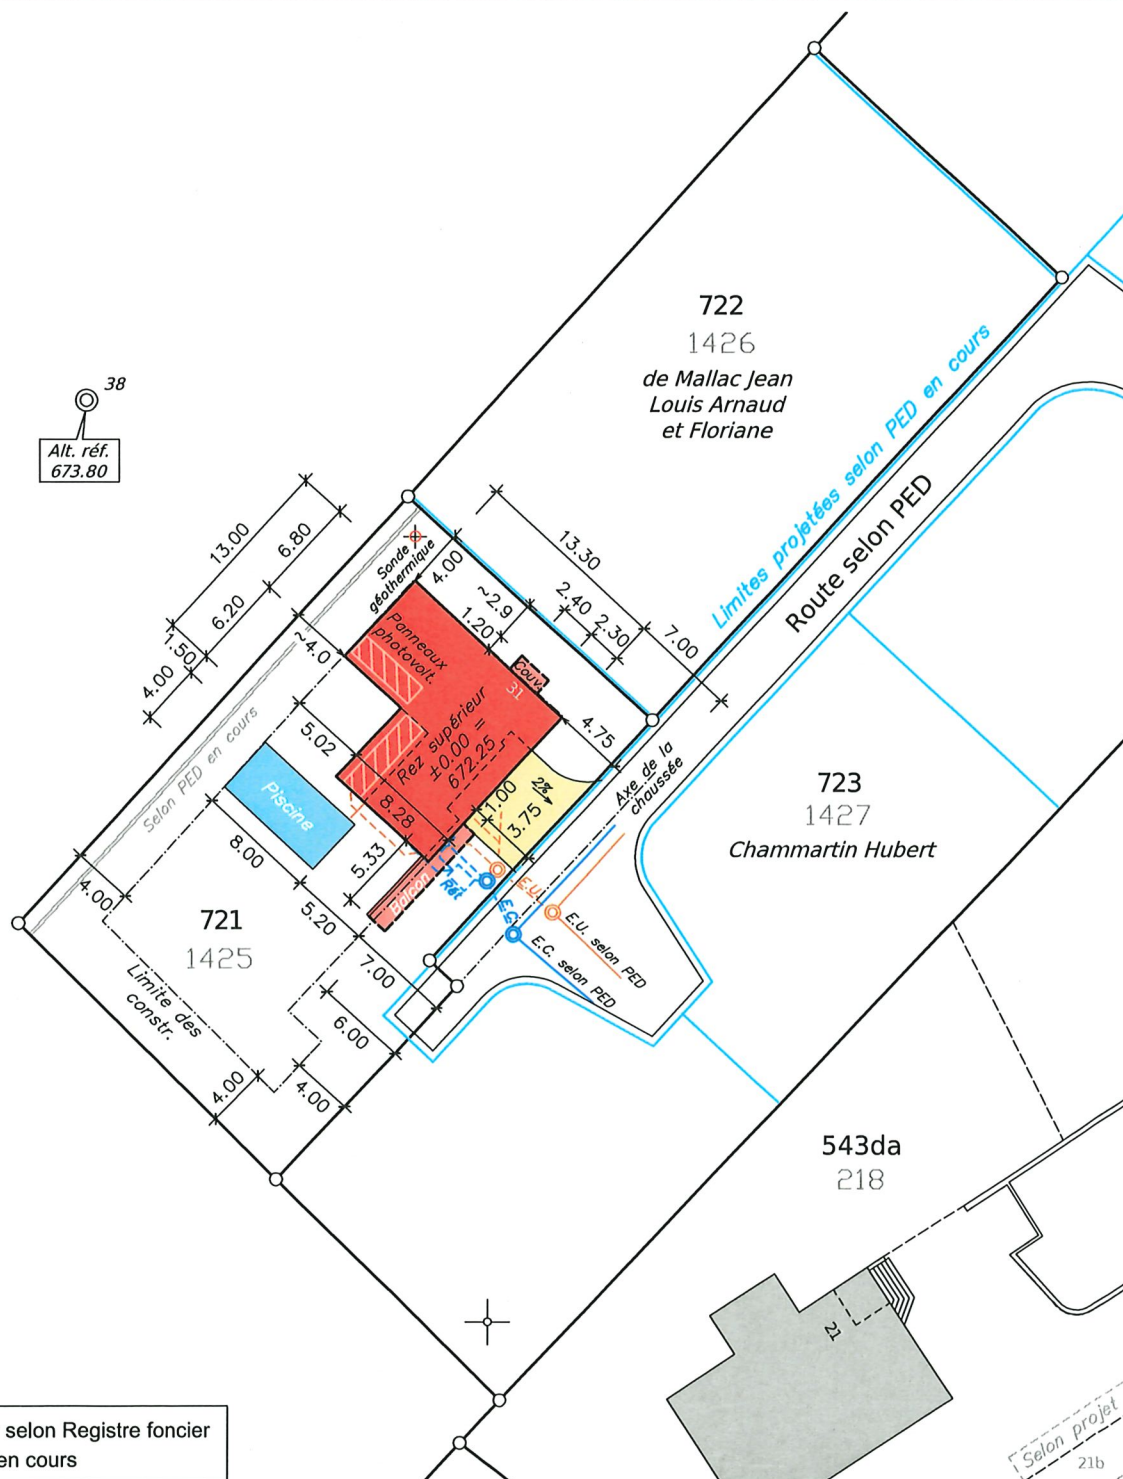

2'565'700

1'175'250

721 Numéro d'art. en vigueur selon Registre foncier  
1425 Numéro d'art. selon NM en cours

Selon projet  
21b