

PLAN DE SITUATION POUR ENQUETE

COMMUNE DE VILLARGIROUD


PROPRIETAIRE M. Bernard Phillot promis-cédé à :
M et Mme Pierre - Alain et Marie - José Phillot

PLAN 2 ECHELLE 1:500 COORDONNEES Y = 566 860 X = 172 650

ARTICLE SURFACE
(A) ~ 950 m²

Nouvelle situation

" En Champ Giroud "

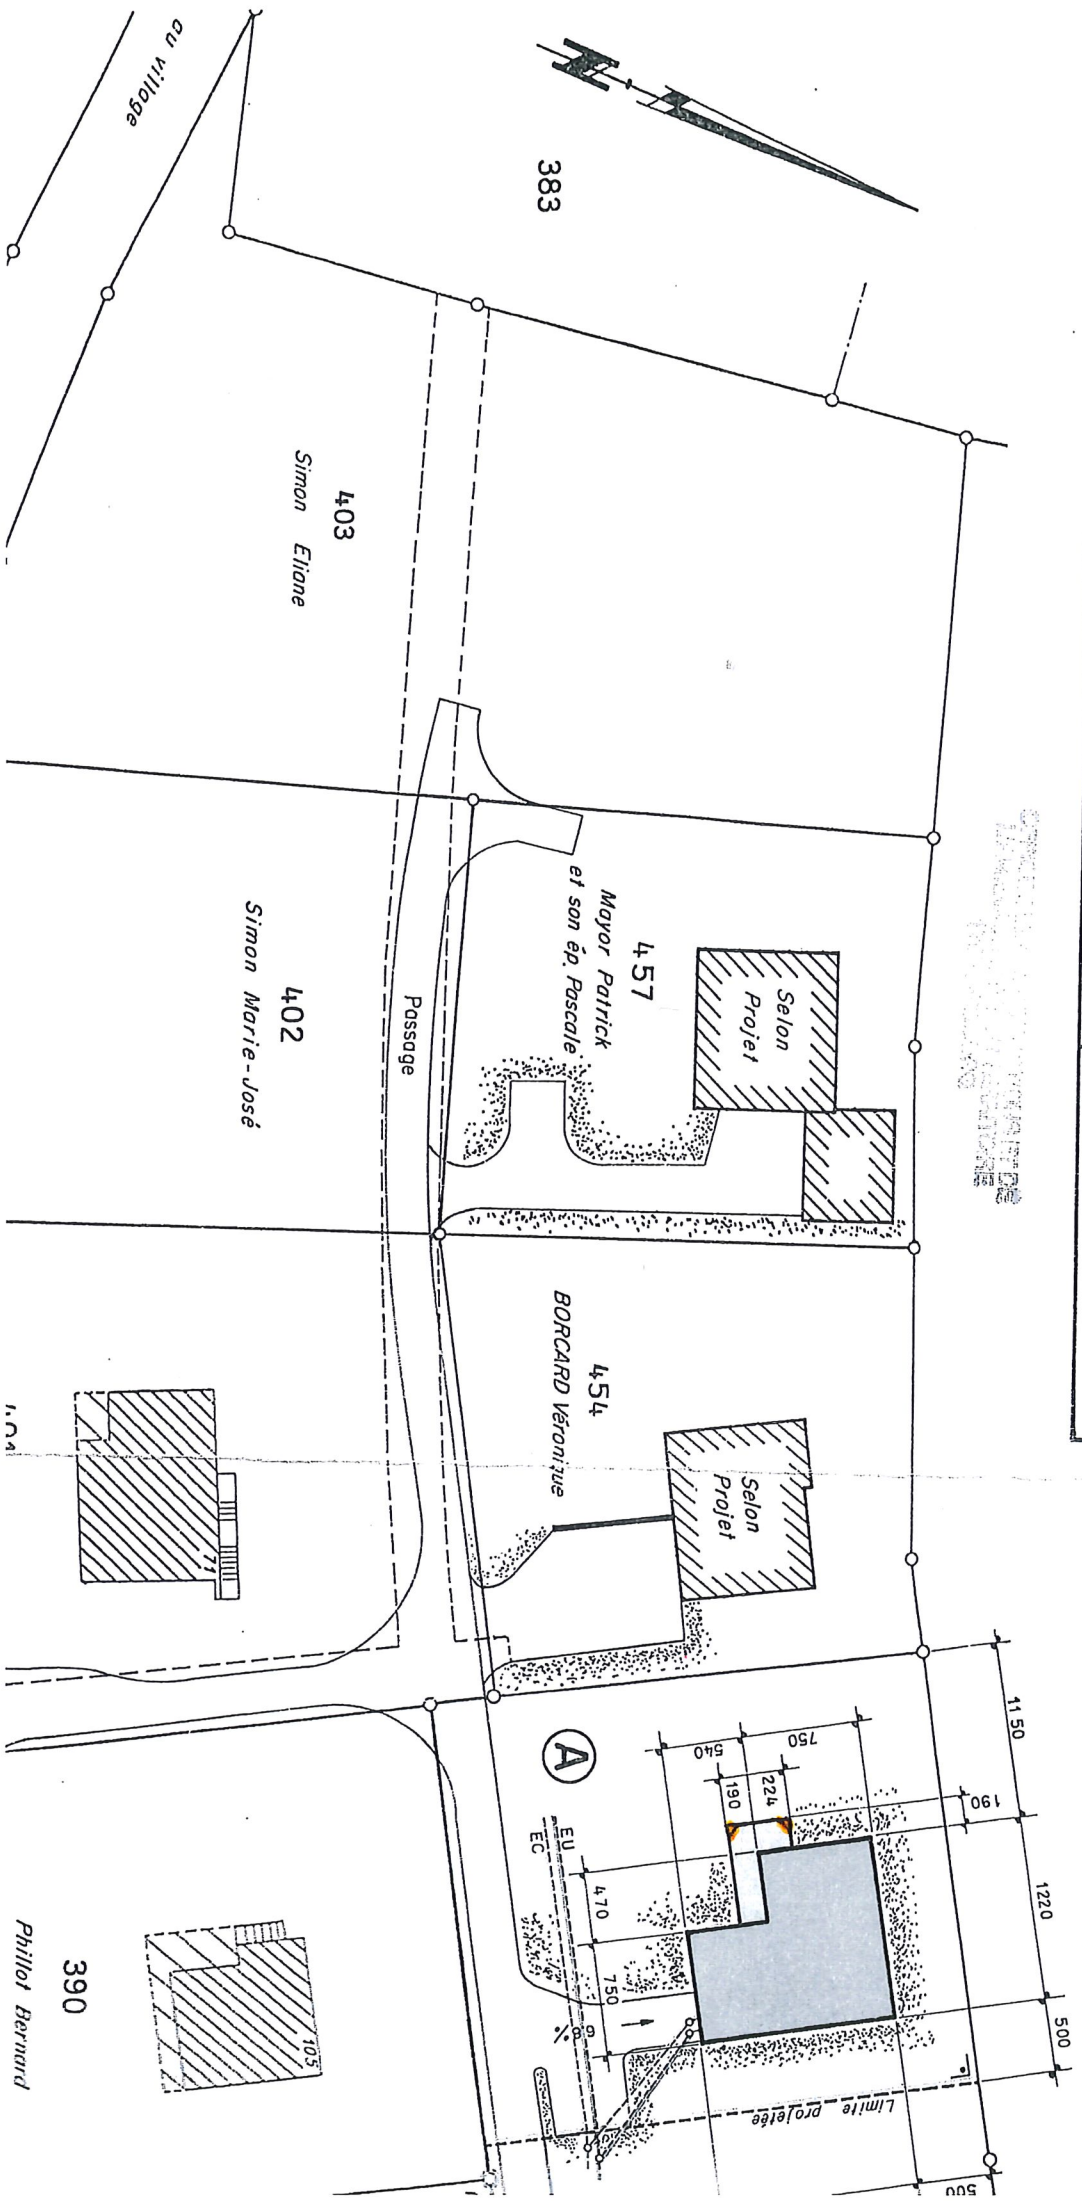

Phillot Bernard