


# PLAN DE SITUATION POUR ENQUETE

COMMUNE DE	<b>VILLORSONNENS (Sect. Villargiroud)</b>	ARTICLE	727 (474 RF)	SURFACE	954 m <sup>2</sup>
Propriétaire :	RICOZ Maria de Fatima				
ECHELLE	1:500	COORDONNEES	E=2'566'566 N=1'172'930	PLAN	2
MENTION :				<input type="checkbox"/>	AF
				<input checked="" type="checkbox"/>	NM
				<input type="checkbox"/>	RPTB

Plan établi selon NM en cours

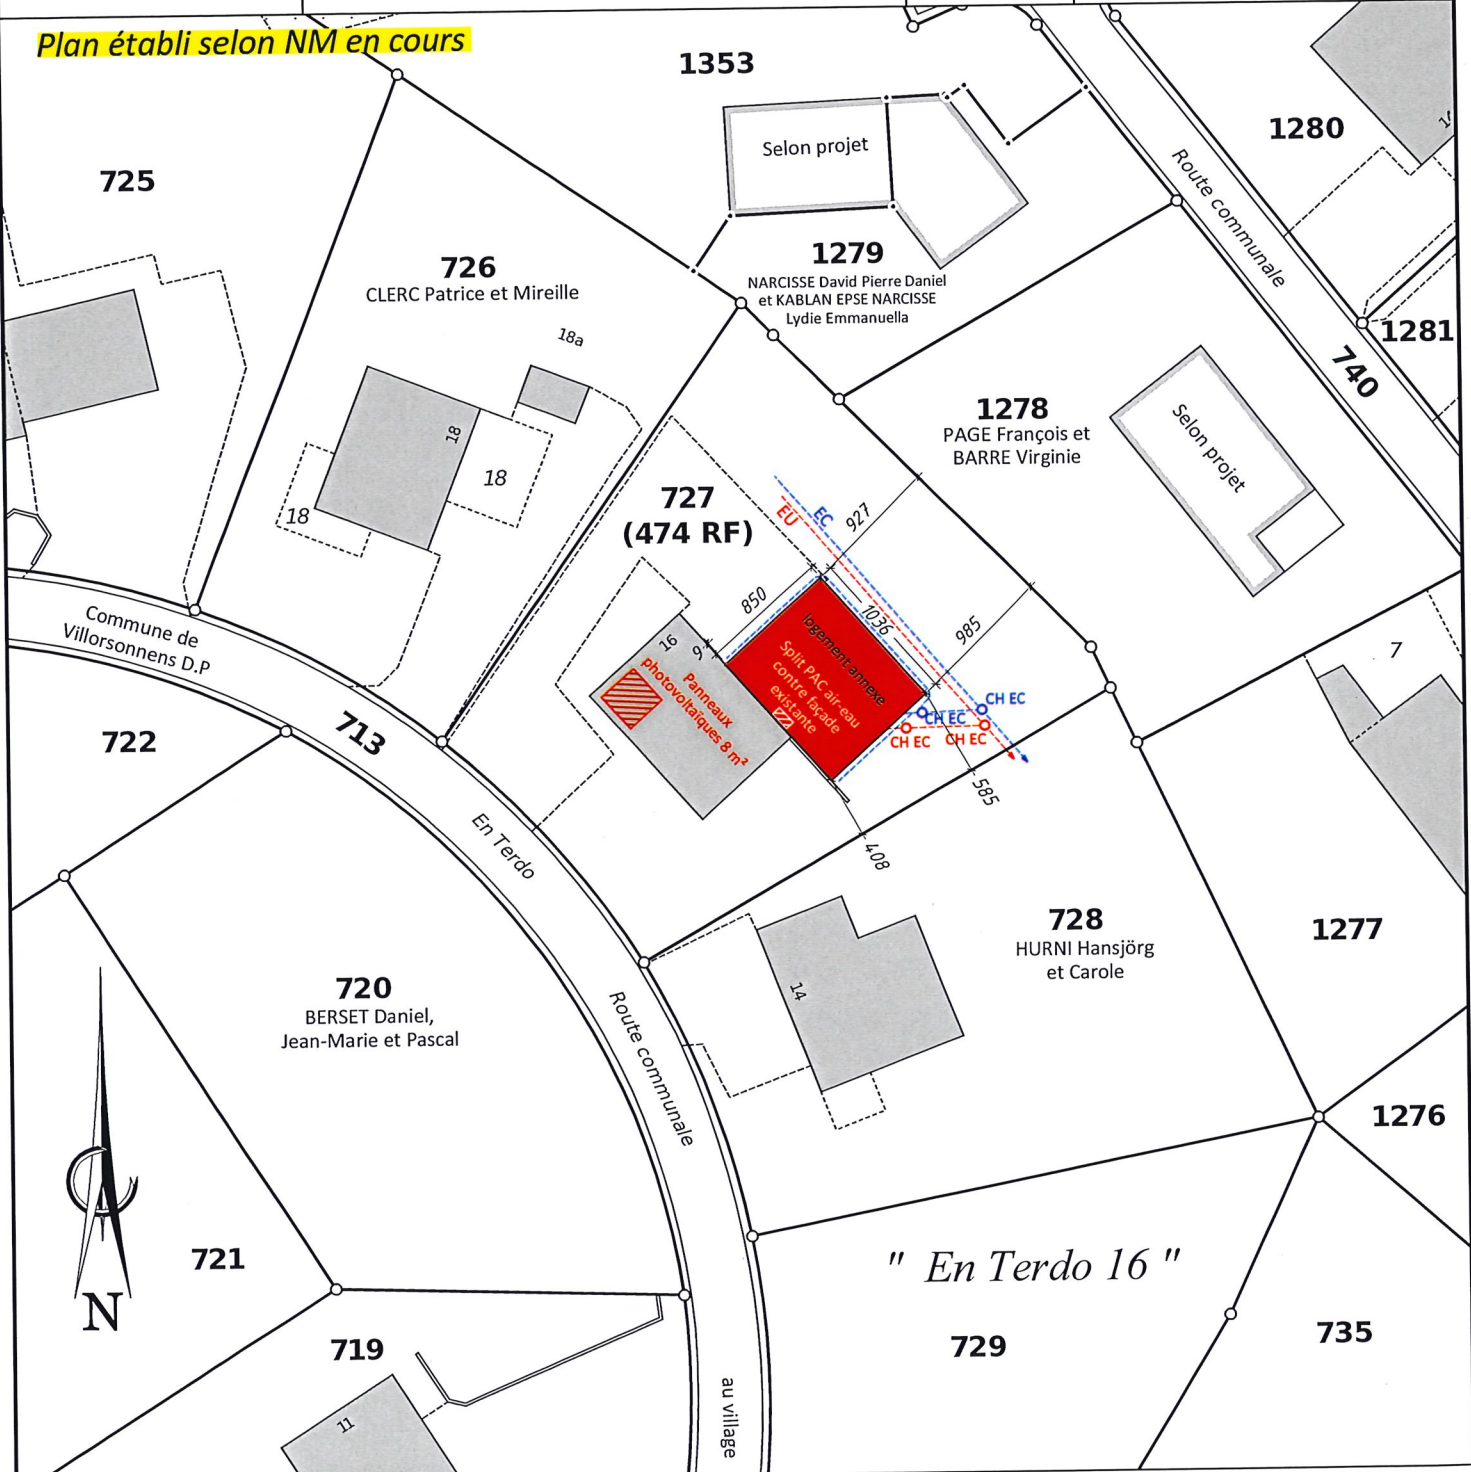

Etabli à Romont, le 4 novembre 2020  
Réf.: R 3314

Aut. n°003/20.11.04/000  
Tél: 026/652.15.71  
mail@yc-geomatique.ch

**YC-GEOMATIQUE SA**

YVAN CHASSOT  
Géomètre officiel - Ingénieur rural EPF-SIA  
Av. Gérard-Clerc 4 - CP 231  
1680 Romont