


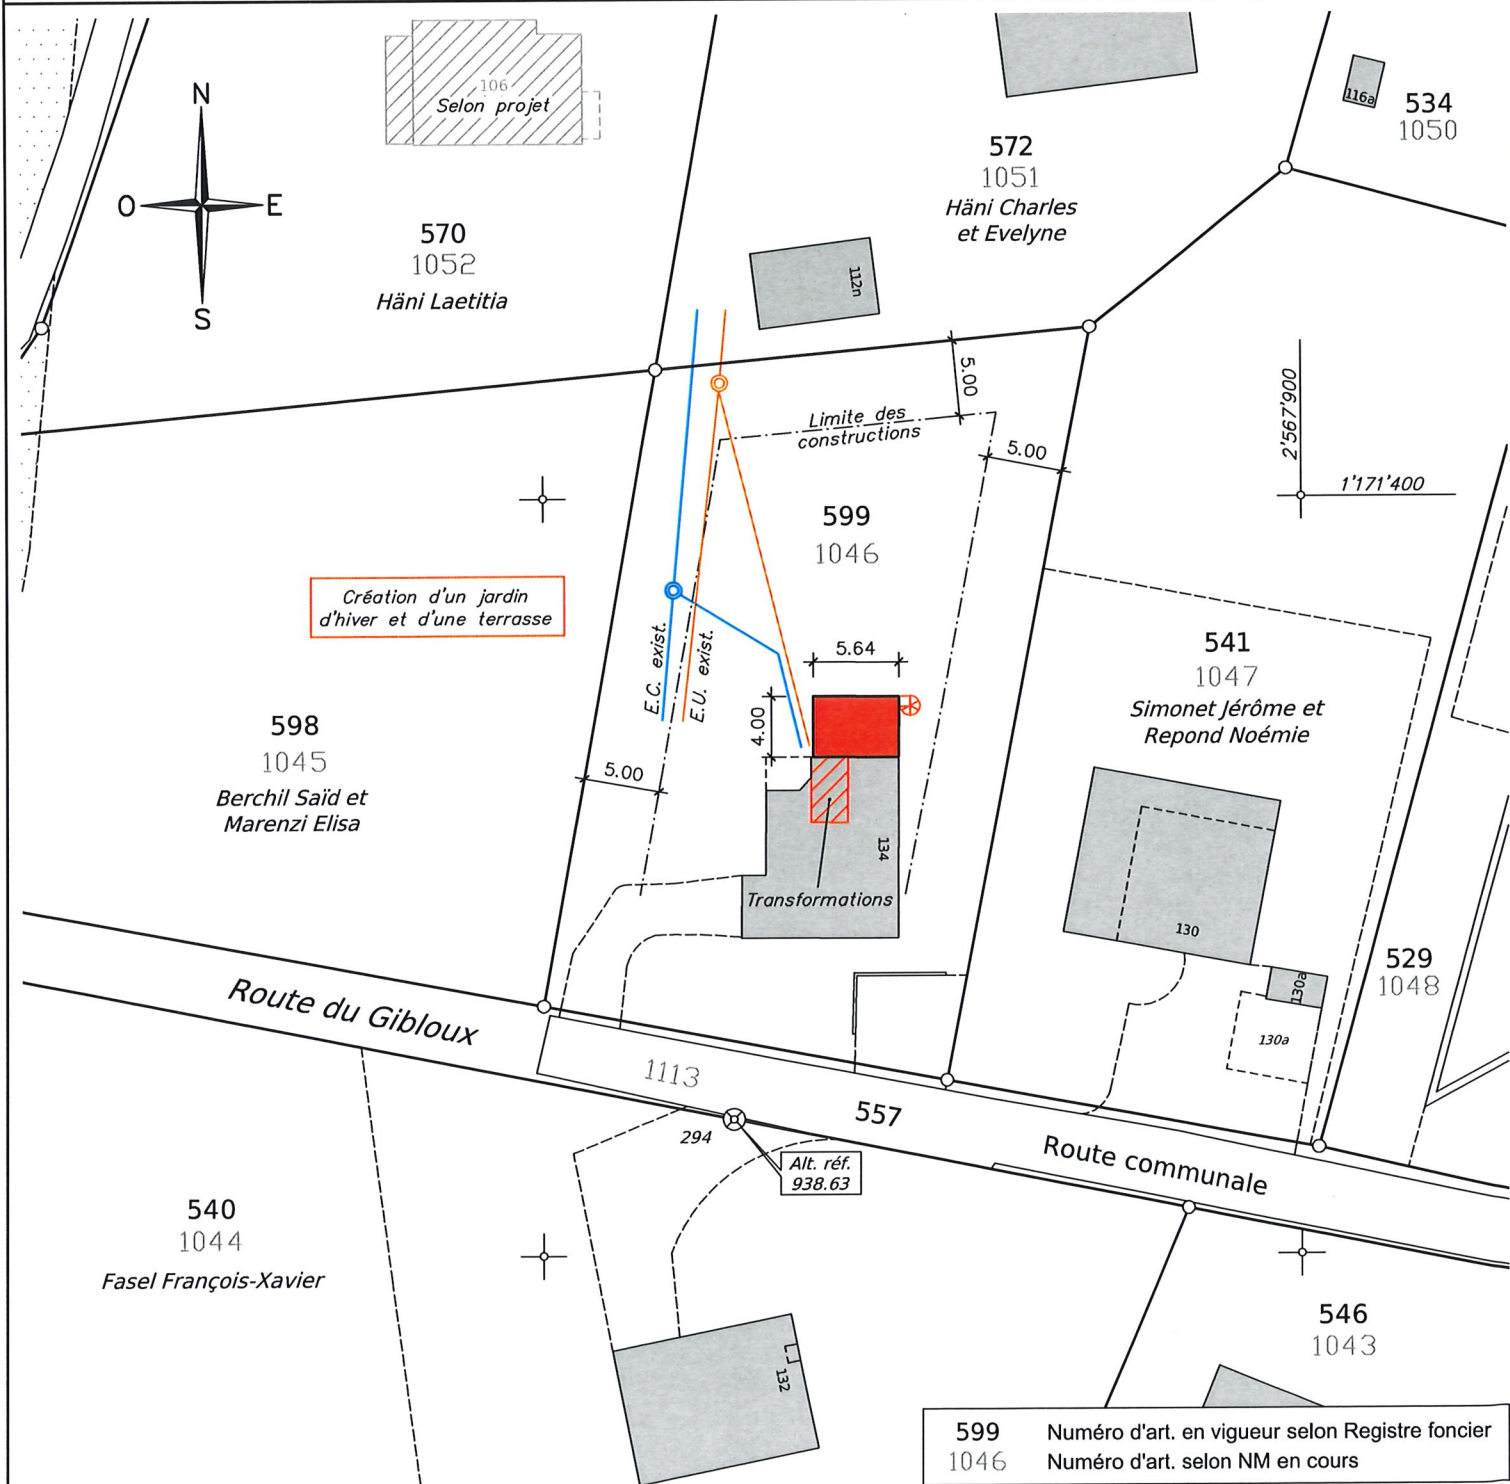
Commune **Villorsonnens (secteur Villarsiviriaux)**
Propriétaire **RABOUD Stéphane et Sandrine**

Etabli le 8 septembre 2021

Article **599**
Surface **1'273 m²**
Nom local **Route du Gibloux 134**
Plan **11**
Echelle **1:500**
Coordonnées **2'567'865 / 1'171'390**
Pierre Dumas, géomètre officielMentions **AF : non** **RPTB : non**
(Améliorations Foncières) (Remanement Parcelaire de Terrains à Bâti)
Remarque **Situation selon nouvelle mensuration en cours**

Report d'indice : non

Tout droit de reproduction réservé

**599** Numéro d'art. en vigueur selon Registre foncier
1046 Numéro d'art. selon NM en cours