


PLAN DE SITUATION POUR ENQUETE

COMMUNE DE	VILLORSONNENS (Sect. Chavannes-sous-Ors.)	ARTICLE	1397 (717 RF)	SURFACE	608 m ²
Propriétaire :	MEIER Laure et Paul Louis Gilbert				
ECHELLE	1:500	COORDONNEES	E= 2'565'900 N= 1'175'410	PLAN	2
MENTION :				<input type="checkbox"/>	AF
				<input checked="" type="checkbox"/>	NM
				<input type="checkbox"/>	RPTB

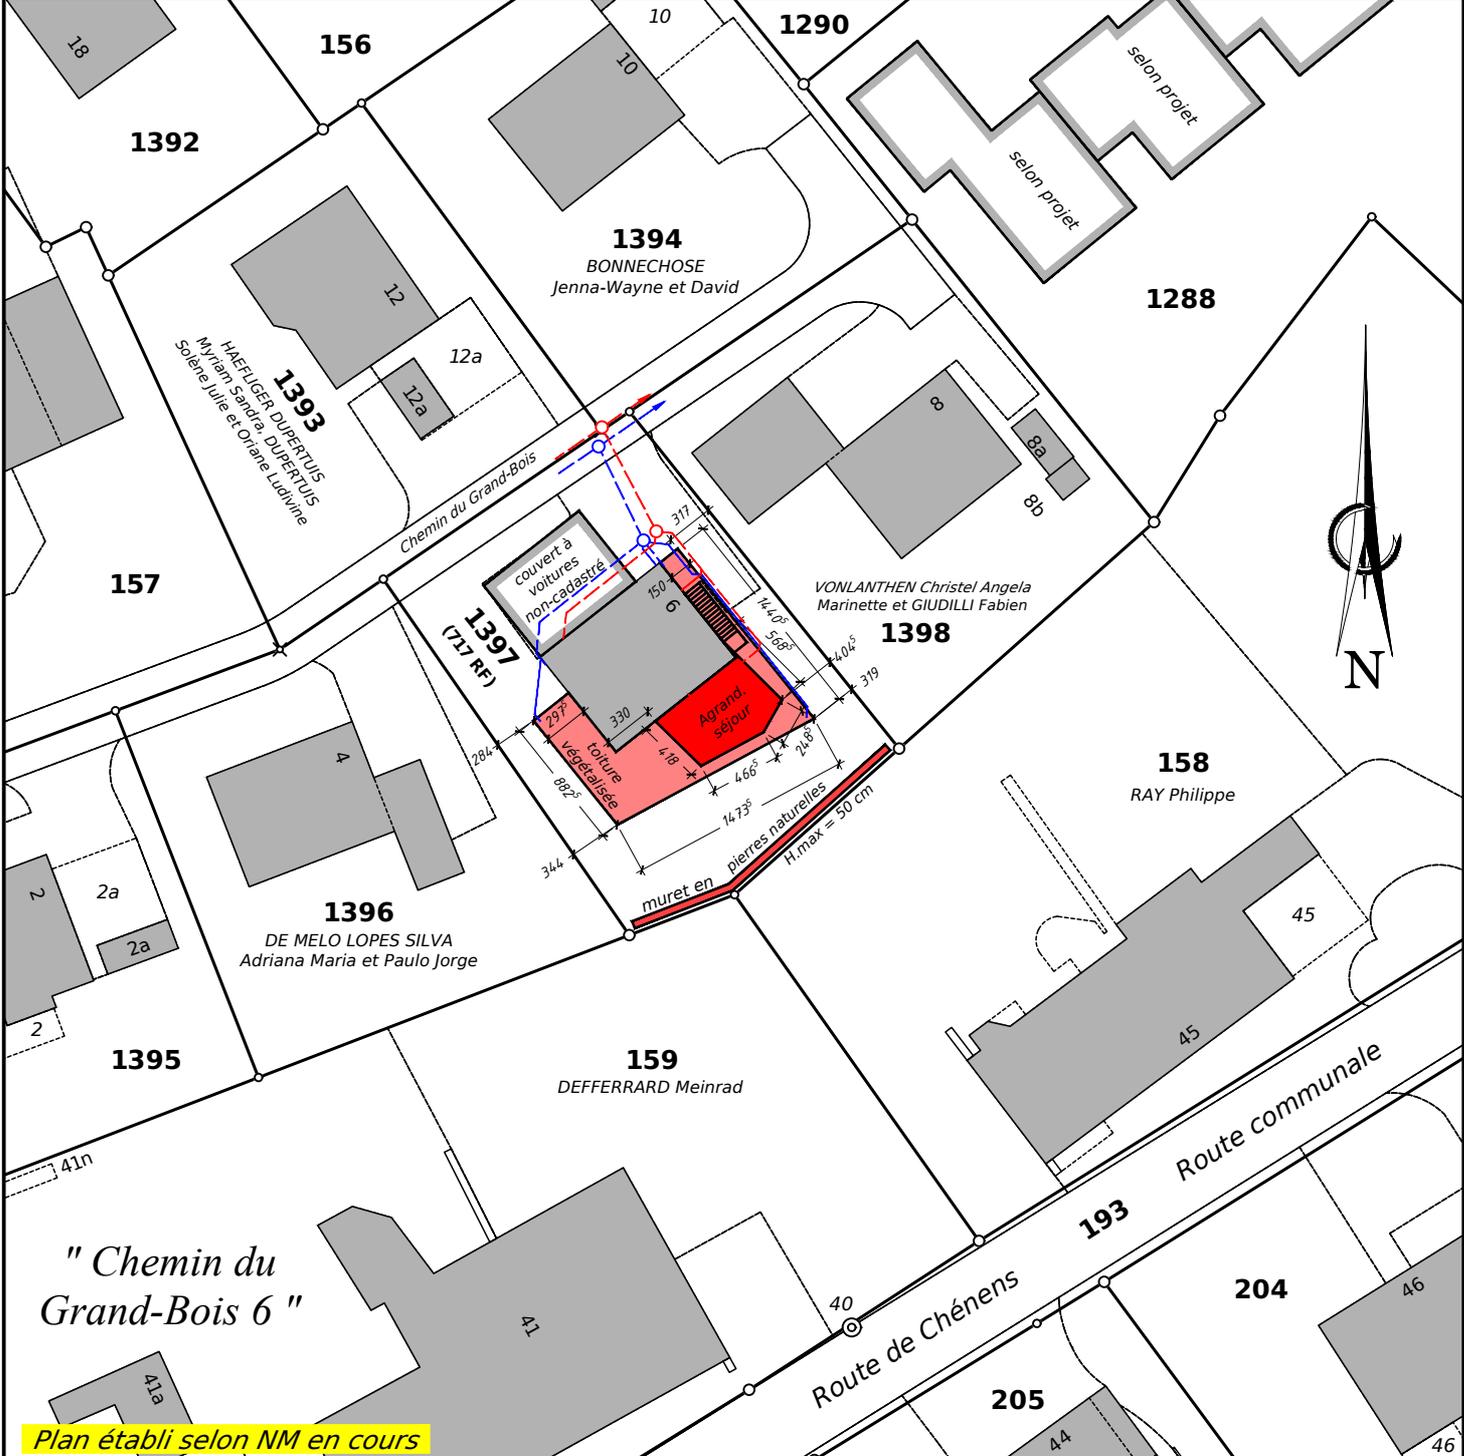

Etabli à Romont, le 11 février et 17 juin 2025
 Réf.: R 3594

Tél: 026/652.15.71
 mail@yc-geomatique.ch

Y C-GEOMATIQUE SA



YVAN CHASSOT
 Géomètre officiel - Ingénieur rural EPF
 Av. Gérard-Clerc 4 - CP 231
 1680 Romont