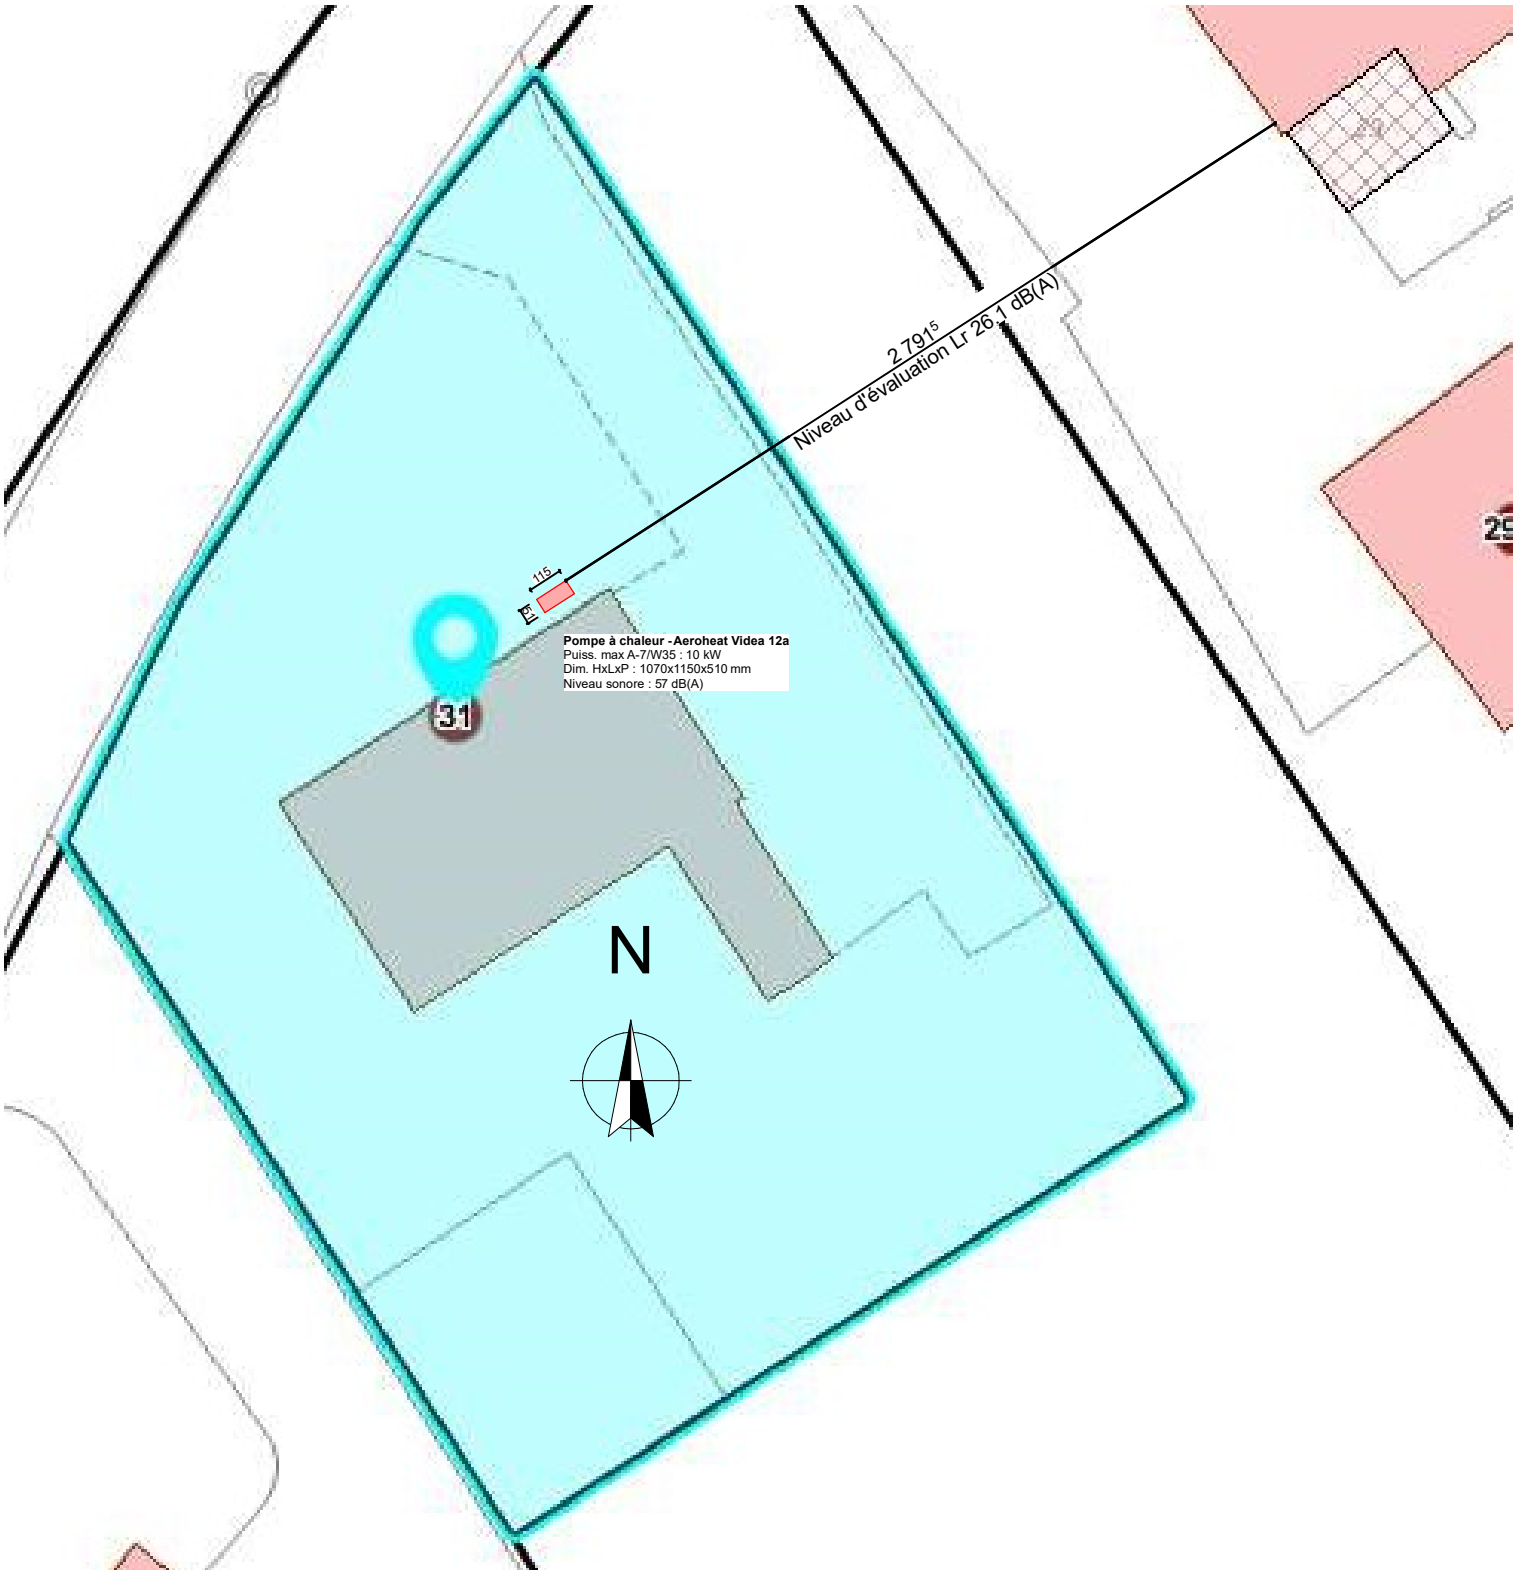


Auteur des plans : _____

Le(s) propriétaire(s) : _____

NOUVEAU

EXISTANT

EFFITHERM
Maîtrise fédérale – Sàrl

Info client	**M. Guillaume Christophe** Pra Derrey 35 - 1745 Lentigny				
Info projet	Remplacement du chauffage électrique décentralisé par une pompe à chaleur air-eau extérieure Route des Granges 31 - 1694 Chavannes-sous-Orsonnens Parcelle n° 670 2'565'678 / 1'174'946 **Implantation**				
Ech.:	1:250	Dess.:	SD	Date:	08.10.2026
Vers.:	PERMIS	Form.:	A4	Modif.:	