

Canton de Fribourg
Commune de Villorsonnens

PLAN DE SITUATION CADASTRALE

ADDUCTION ET DISTRIBUTION D'EAU

Village Orsonnens
Tronçon Pra Ban
Fromagerie Moléson SA


GEOSUD
Ingénieurs et géomètres
Rue de l'Eglise 79
1680 Romont
026 652 10 97
glane@geosud.ch
www.geosud.ch

Etabli le 9 octobre 2023

Echelle 1:1'000

Coordonnées : 2°56'660 / 1°17'2940

Pierre Dumas, géomètre officiel

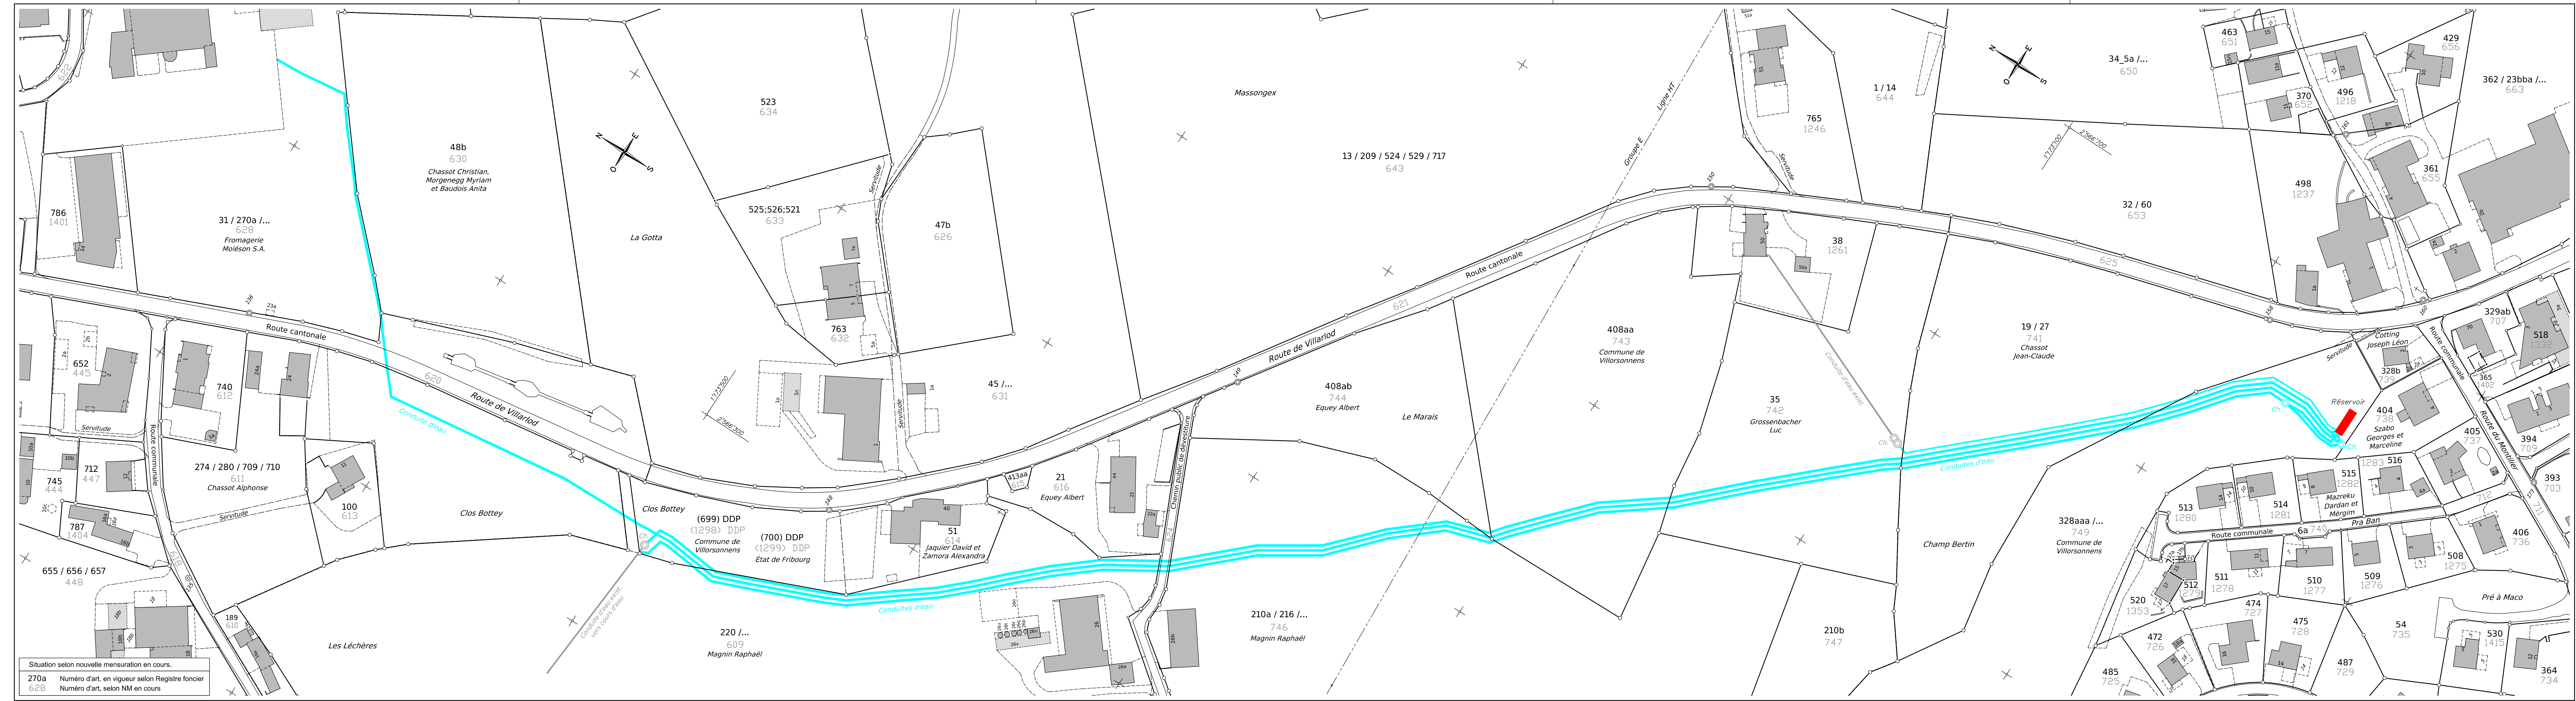

Situation selon nouvelle mensuration en cours.

270a	Numéro d'art. en vigueur selon Registre foncier
628	Numéro d'art. selon NM en cours