GEOSUD
Ingénieurs et géomètres

Rue de l'Eglise 79
1680 Romont
026 652 10 97
glane@geosud.ch
www.geosud.ch

PLAN DE SITUATION POUR ENQUÊTE
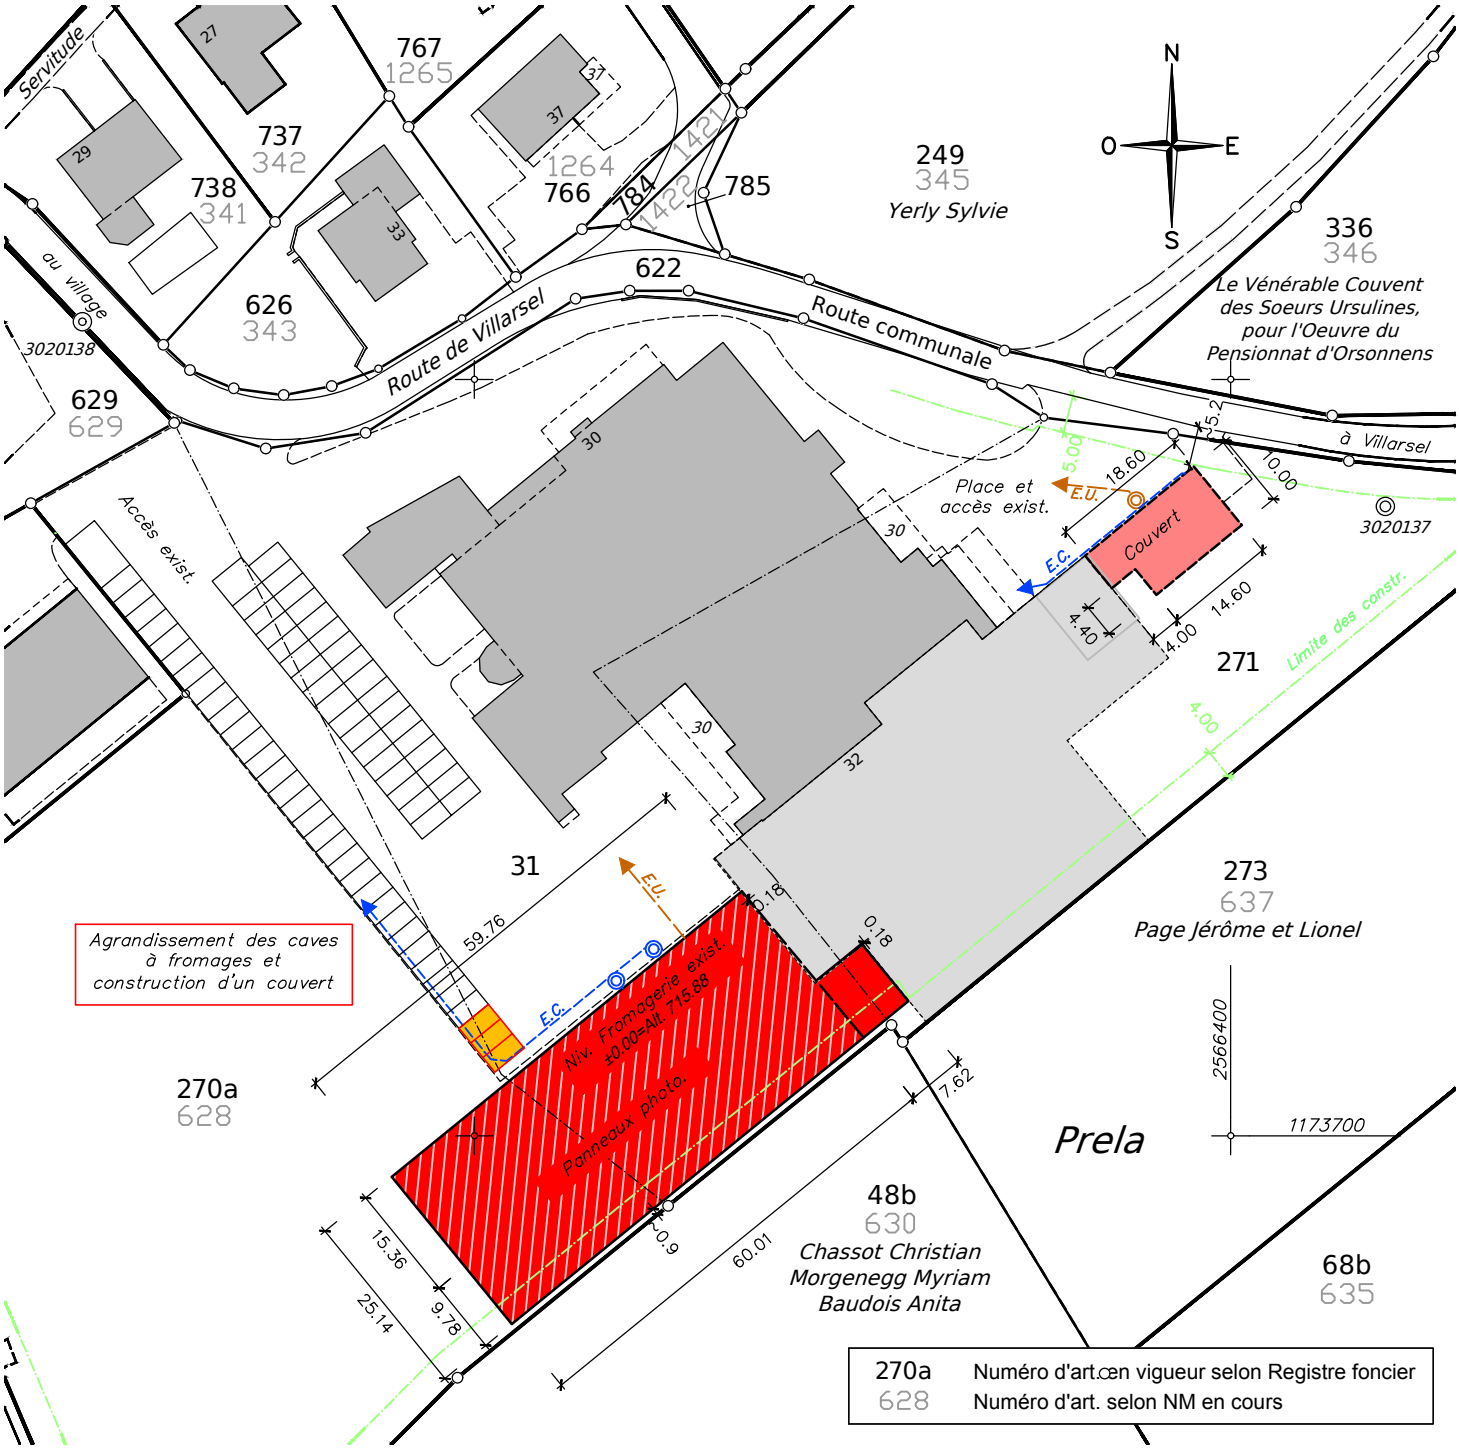
Commune	Villorsonnens (secteur Orsonnens)		Etabli le 18 février 2026
Propriétaire	Fromagerie Moléson S.A.		
Article	31	271	270a
Surface	6'326 m²	5'275 m²	8'151 m²
Adresse	Route de Villarsel 30 et 32		Rémi Girard, géomètre breveté
Plan	-		
Echelle	1:1000		
Coordonnées	2'566'360/ 1'173'750		
Mentions	AF : non (Améliorations Foncières)	RPTB : non (Remaniement Parcellaire de Terrains à Bâtir)	Report d'indice : non
Remarque	Situation selon nouvelle mensuration en cours		Tout droit de reproduction réservé