GEOSUD
Ingénieurs et géomètres
Rue de l'Eglise 79
1680 Romont
026 652 10 97
glane@geosud.ch
www.geosud.ch

PLAN DE SITUATION POUR ENQUÊTE

Commune	Villorsonnens (secteur Villargiroud)		Etabli le 9 juin 2026
Propriétaire	Commune de Villorsonnens		
Article	218a	131aa	129;131b
Surface	1'140 m²	2'832 m²	375 m²
Adresse	Route du Châtelard 5, 5e et 11		Rémi Girard, géomètre breveté
Plan	2		
Echelle	1:500		
Coordonnées	2'566'580 / 1'172'560		
Mentions	AF : non (Améliorations Foncières)	RPTB : non (Remaniement Parcellaire de Terrains à Bâtir)	Report d'indice : non
Remarque	Situation selon nouvelle mensuration en cours Situation des bâtiments 5e et 11 selon plan de situation pour enquête du 20 septembre 2024		Tout droit de reproduction réservé

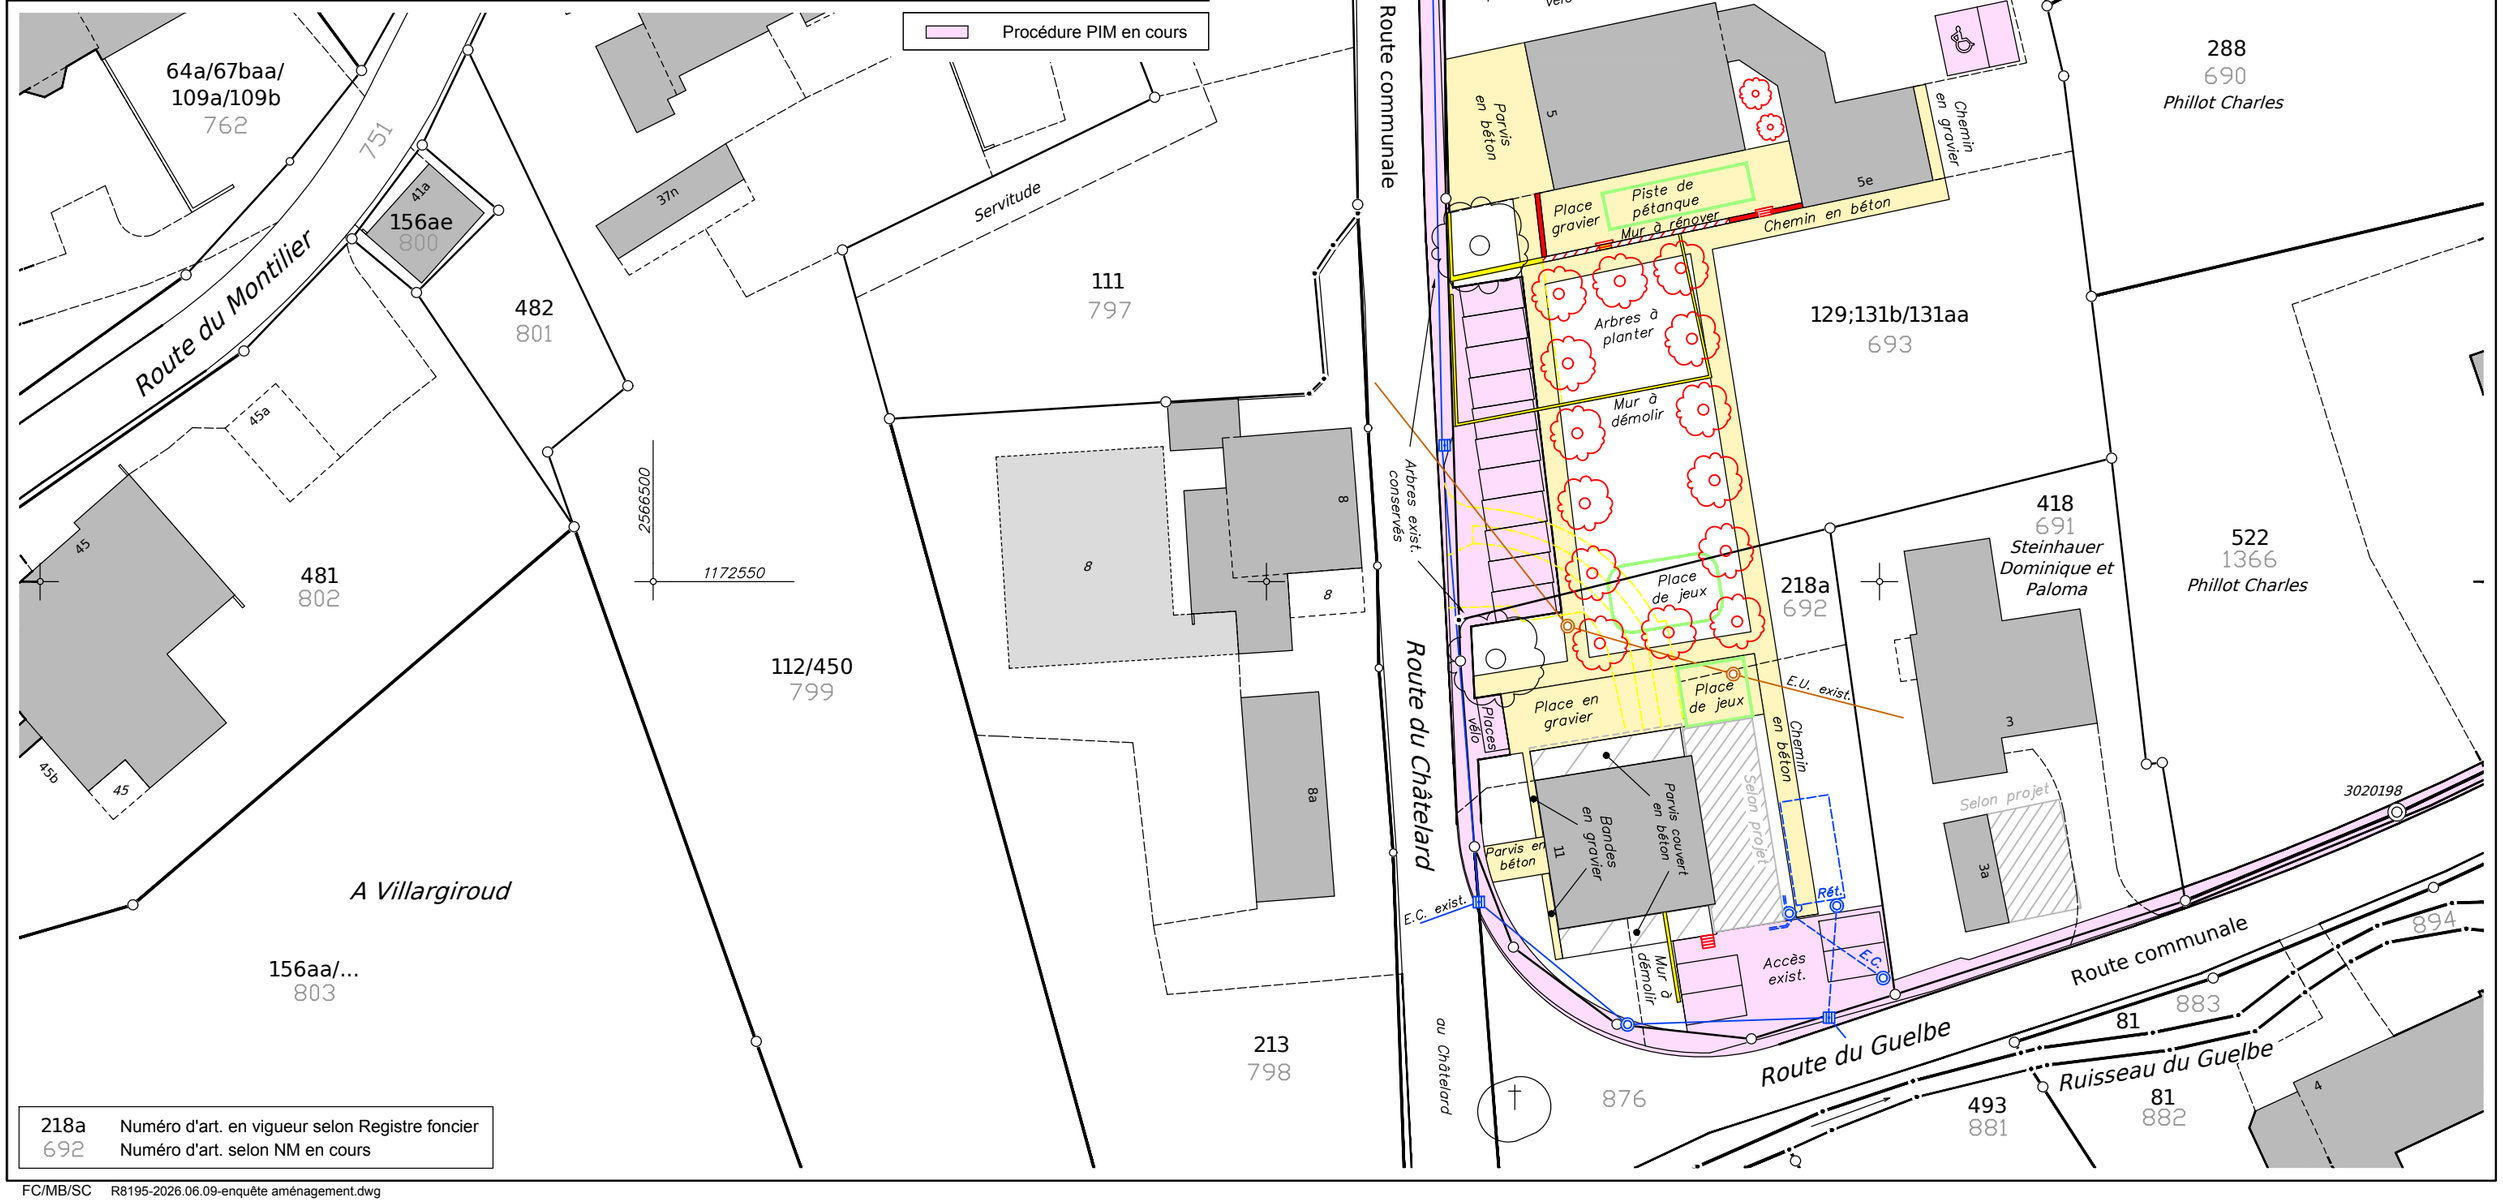

218a	Numéro d'art. en vigueur selon Registre foncier
692	Numéro d'art. selon NM en cours

FC/MB/SC R8195-2026.06.09-enquête aménagement.dwg