GEOSUD
Ingénieurs et géomètres
Rue de l'Eglise 79
1680 Romont
026 652 10 97
glane@geosud.ch
www.geosud.ch

PLAN DE SITUATION POUR ENQUÊTE

Commune	Villorsonnens, secteur Orsonnens
Propriétaire	Commune de Villorsonnens
Article	610
Surface	1'664 m²
Adresse	Route de Chavannes 1
Plan	-
Echelle	1:500
Coordonnées	2'566'080 / 1'174'020
Mentions	AF : non (Améliorations Foncières) RPTB : non (Remaniement Parcellaire de Terrains à Bâtir) Report d'indice : non
Remarque	Situation selon nouvelle mensuration en cours.

Zone village (issue du portail cartographique)
1'520 m² (selon extrait RDDPF)

Etabli le 21 décembre 2023
Modifié, le 7 avril 2026

Rémi Girard, géomètre breveté

Tout droit de reproduction réservé

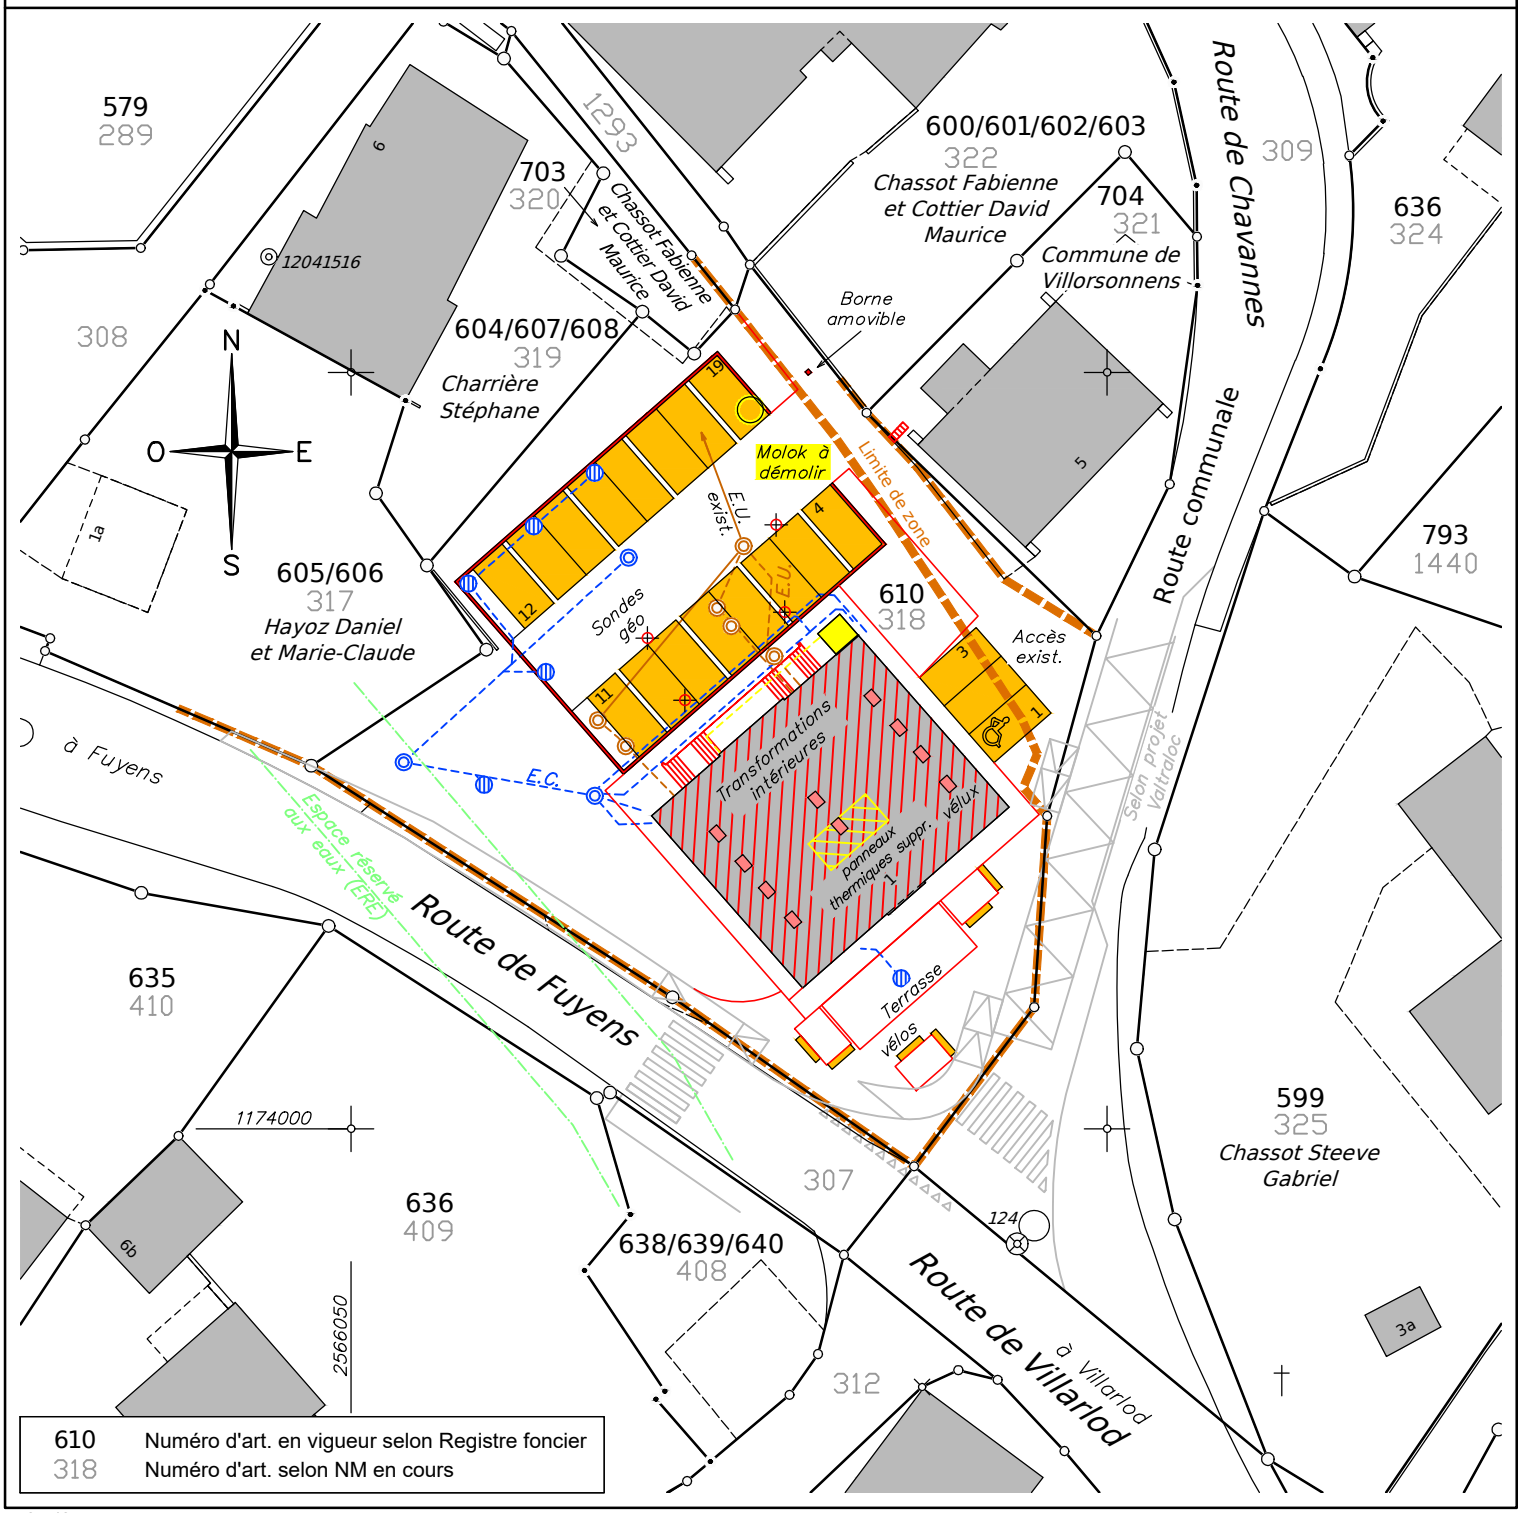

610	Numéro d'art. en vigueur selon Registre foncier
318	Numéro d'art. selon NM en cours

CW/CH R7181-2026.04.07-plan enquête modif.dwg