GEOSUD
Ingénieurs et géomètres
Rue de l'Eglise 79
1680 Romont
026 652 10 97
glane@geosud.ch
www.geosud.ch

PLAN DE SITUATION POUR ENQUÊTE

Commune	Villorsonnens (secteur Villargiroud)
Propriétaire	PHILLOT Agnès
Promis-vendu à	GROSSRIEDER Denis et Myriam
Article	400
Surface	629 m²
Adresse	Route du Guelbe 39
Plan	2
Echelle	1:500
Coordonnées	2'566'880 / 1'172'640
Mentions	AF : non (Améliorations Foncières) RPTB : non (Remaniement Parcellaire de Terrains à Bâtir) Report d'indice : non
Remarque	Situation selon nouvelle mensuration en cours

Etabli le 27 mai 2026

Rémi Girard, géomètre breveté
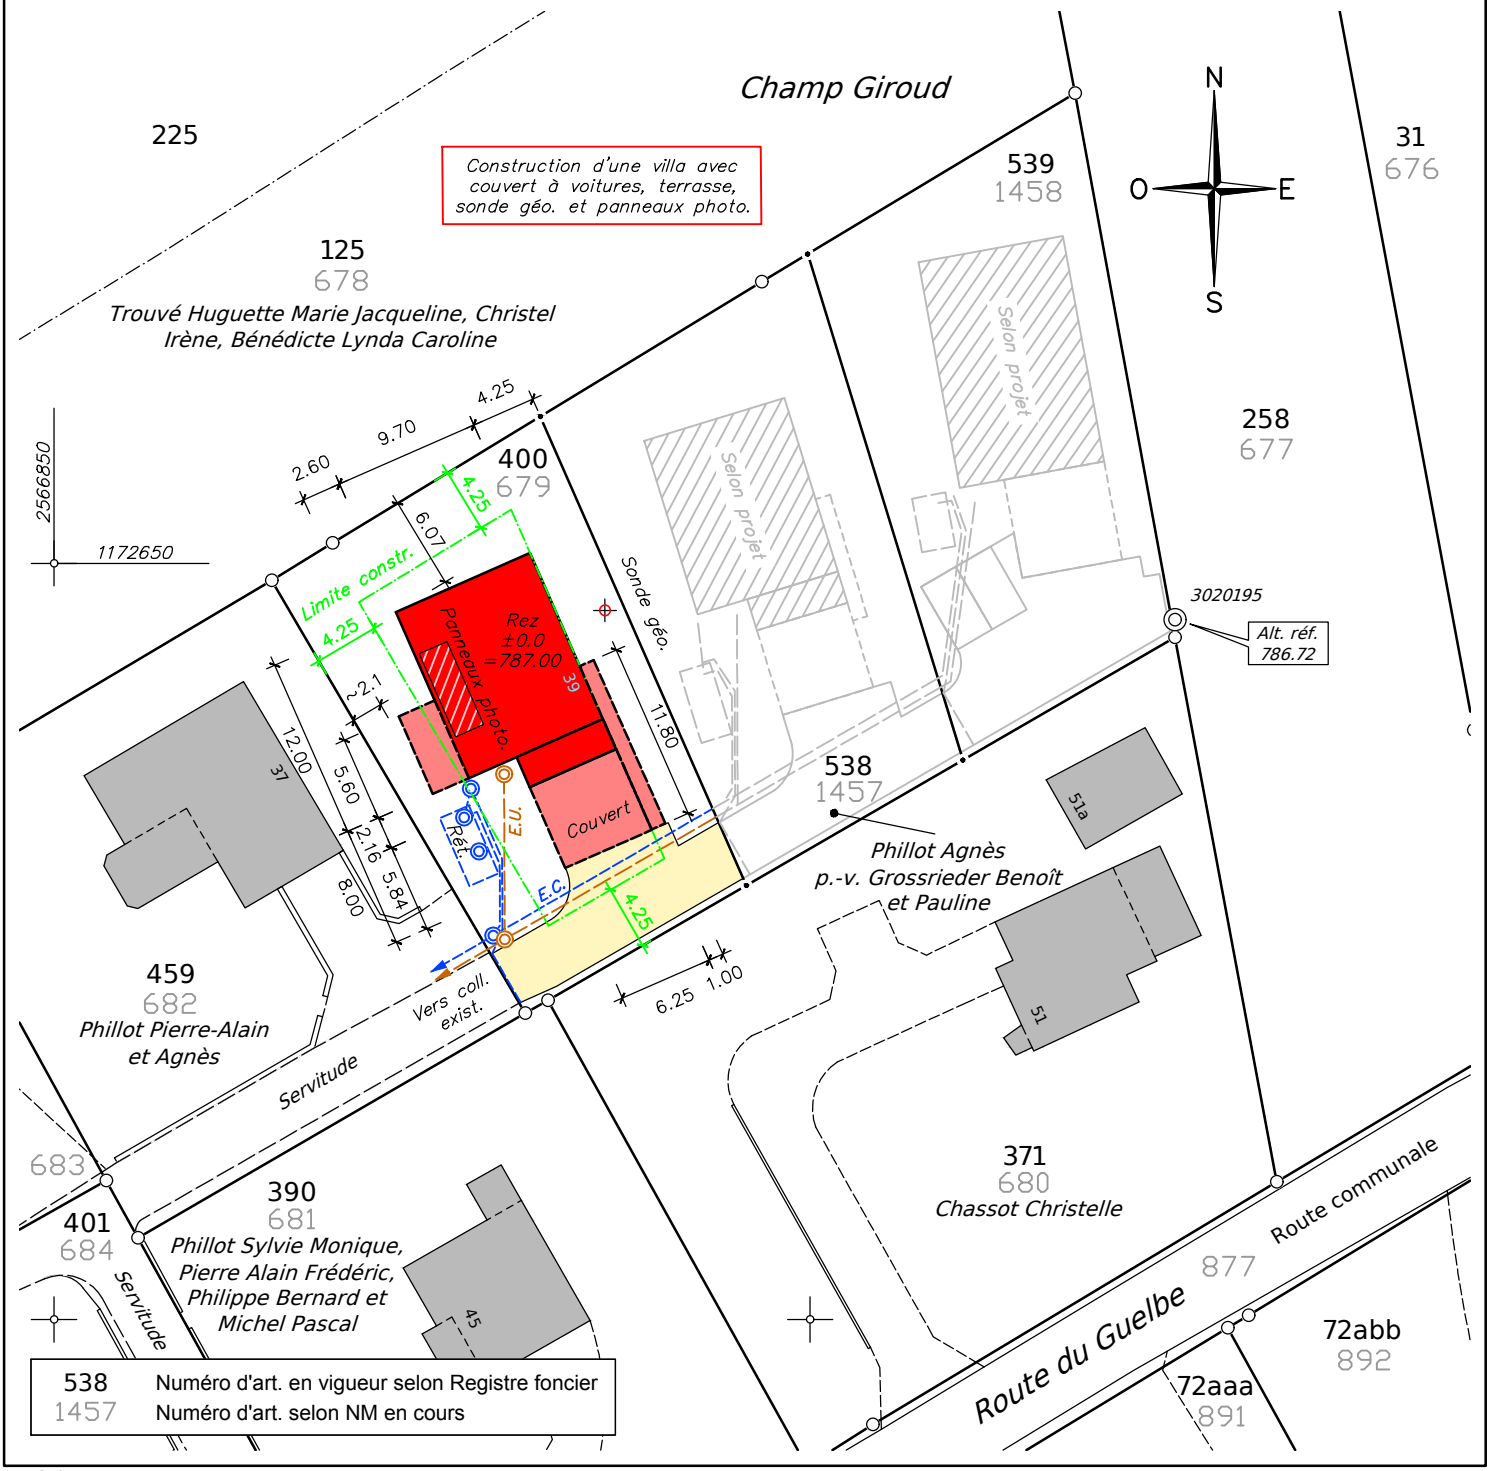
Tout droit de reproduction réservé