



Commune de Villorsonnens - Village de Orsonnens

Déchetterie Champbovor

Route de Chavannes - Modification de l'accès



Echelle 1:200

RWB Groupe SA
T +41 58 220 38 00
www.rwb.ch

MARLY , LE : L'AUTEUR DU PROJET :

ADOpte PAR LE CONSEIL COMMUNAL DE VILLORSONNENS

LE :

LE SYNDIC

LA SECRETAIRE

MISE A L'ENQUETE PUBLIQUE DE TRENTE JOURS DANS LA FEUILLE OFFICIELLE

N° DU

APPROUVE PAR LA DIRECTION DU DEVELOPPEMENT TERRITORIAL,
DES INFRASTRUCTURES, DE LA MOBILITE ET DE L'ENVIRONNEMENT

FRIBOURG , LE : LE CONSEILLER D'ETAT, DIRECTEUR :

Légende

Existant

 Chaussée et place


Bâtiment

 Clôture

Projet

Chaussée

Accotement et talus

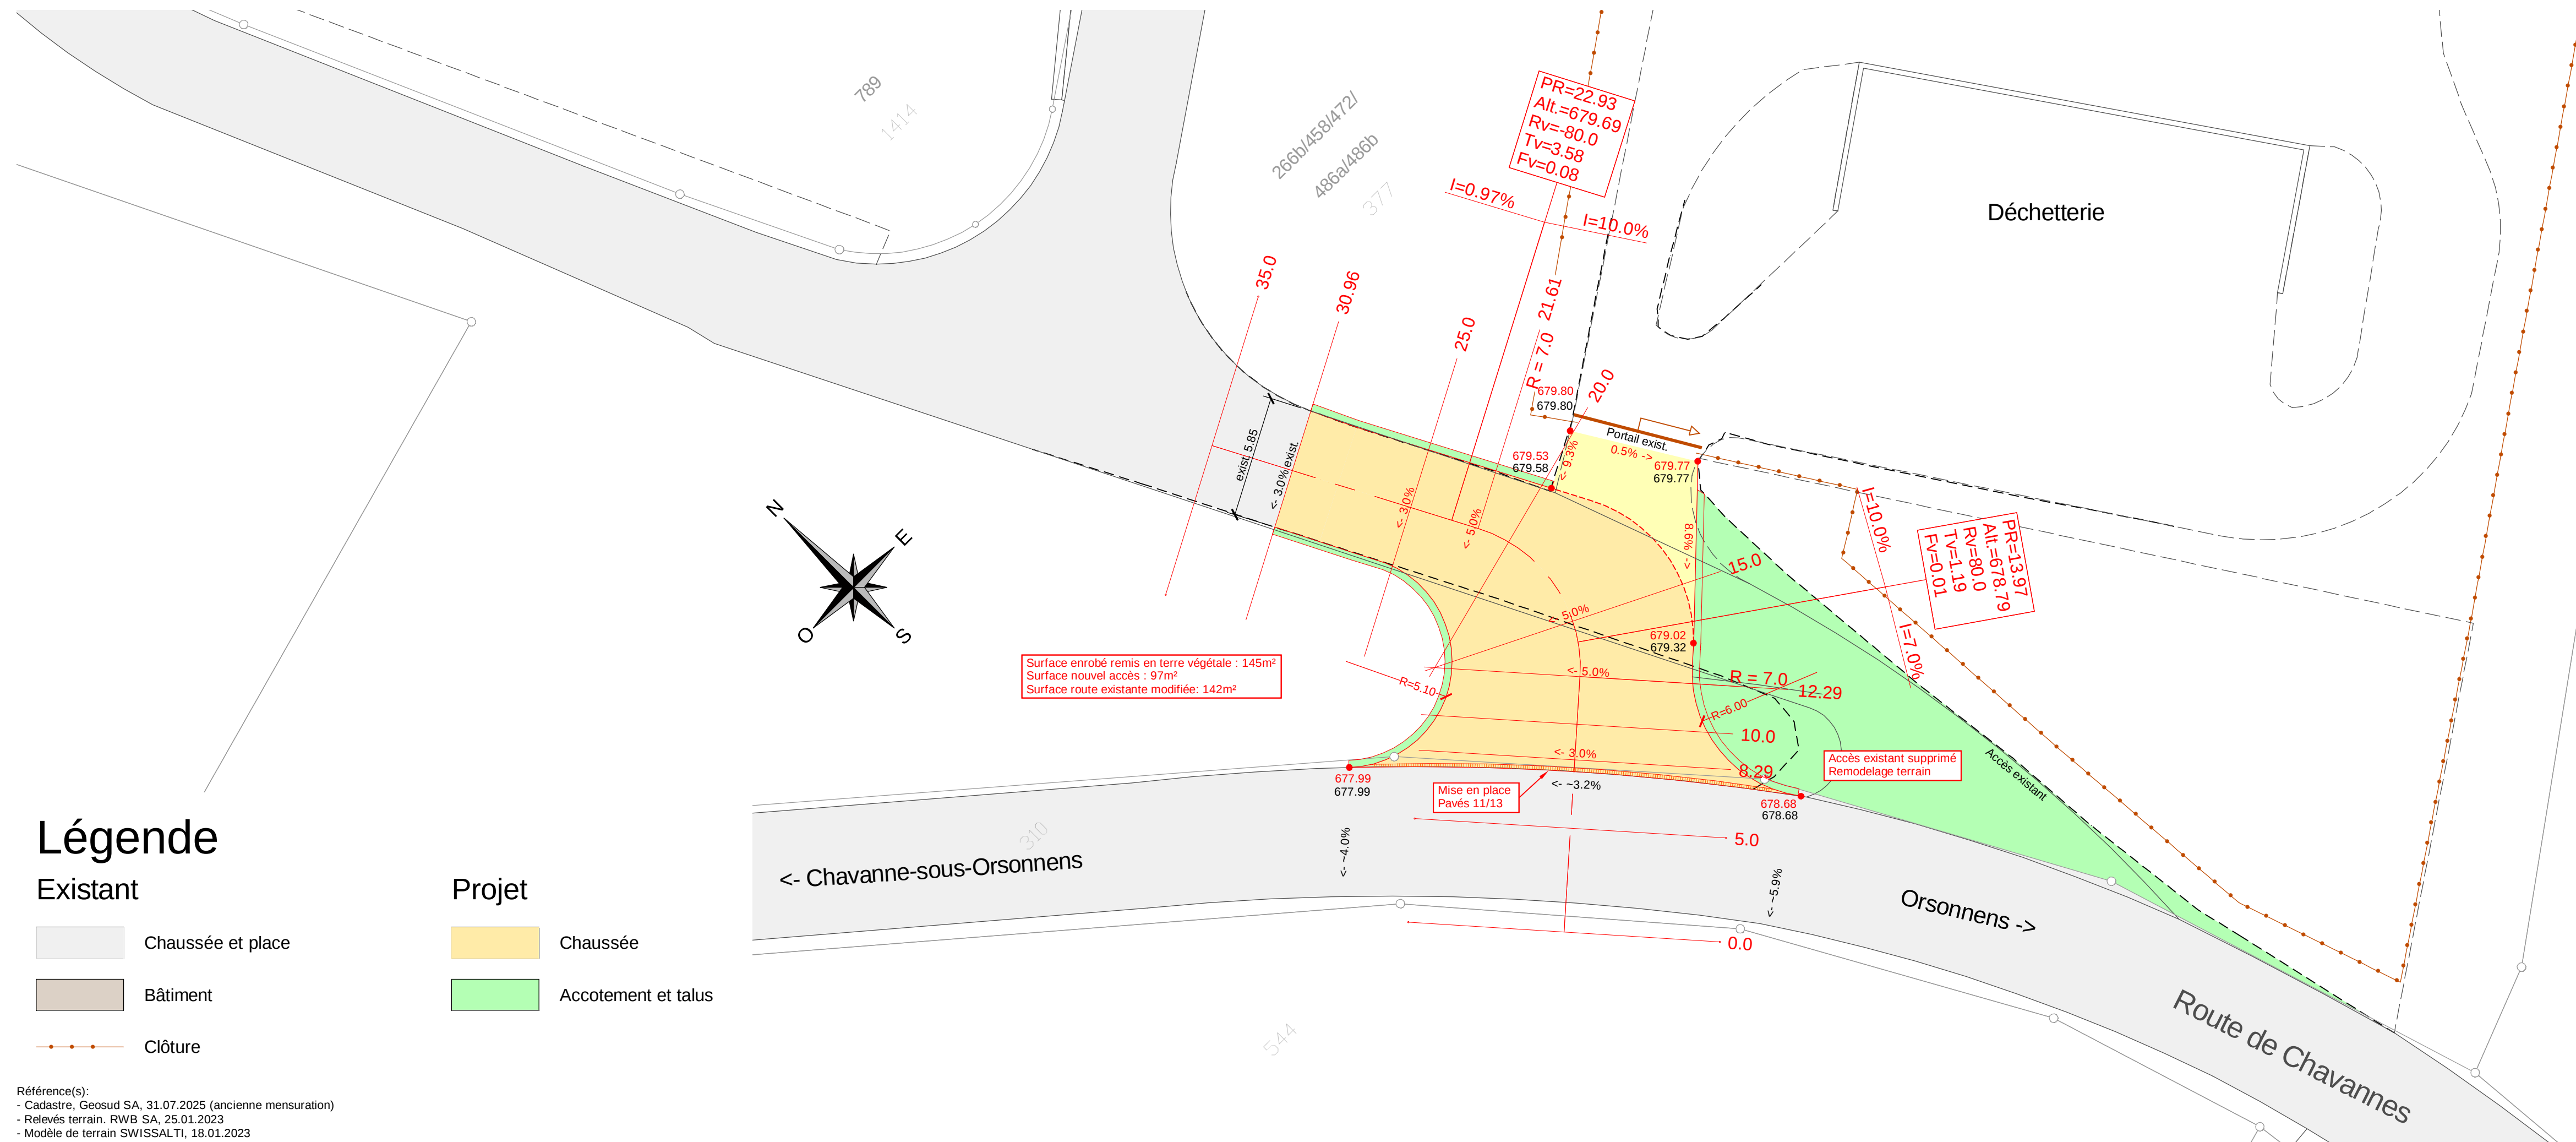

Référence(s):

- Cadastre, Geosud SA, 31.07.2025 (ancienne mensuration)
- Relevés terrain. RWB SA, 25.01.2023
- Modèle de terrain SWISSALTI, 18.01.2023