
PLAN DE SITUATION

Commune :	Villorsonnens (secteur Villarsiviriaux)
Propriétaire :	Dorand Isabelle
Adresse :	Route de la Condémine 8
Echelle :	1:500
Coordonnées :	E=2'567'435 N=1'172'100
Remarque(s) :	Situation et n° 1151, selon nouvelle mensuration (NM) en cours

Mentions AF: Oui ☐ Non ☒
RPTB: Oui ☐ Non ☒
Report d'indice: Oui ☐ Non ☒

Bien(s)-fonds	Surface(s)
267	746 m²

Bulle, le 29 octobre 2026

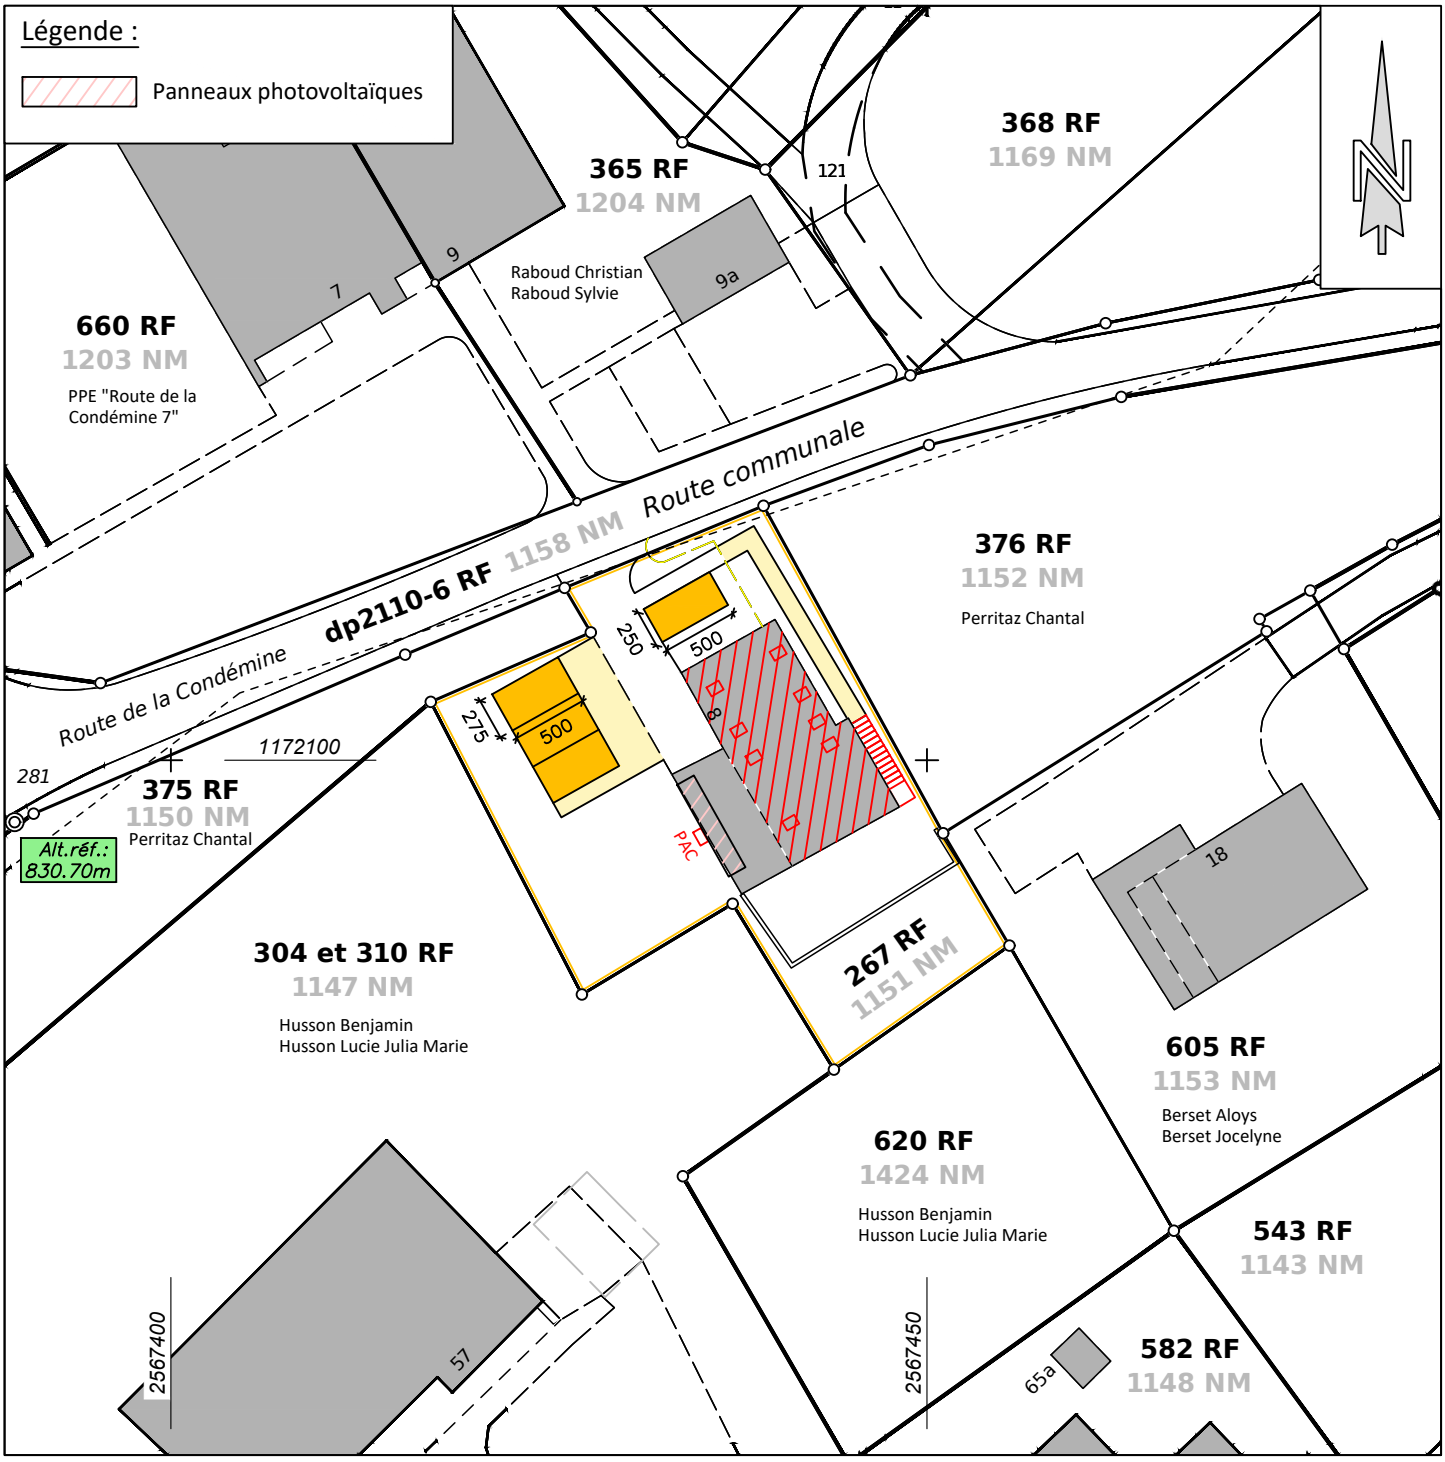

Omnidata
Ingénieurs et géomètres officiels
Ingenieur- und Vermessungsbüro

Adrien Bosson, Ingénieur géomètre breveté
Rue du Pays-d'Enhaut 16
1630 BULLE | 026 912 66 77
bulle@omnidata.ch | www.omnidata.ch

Mandat: 262144 / LD